
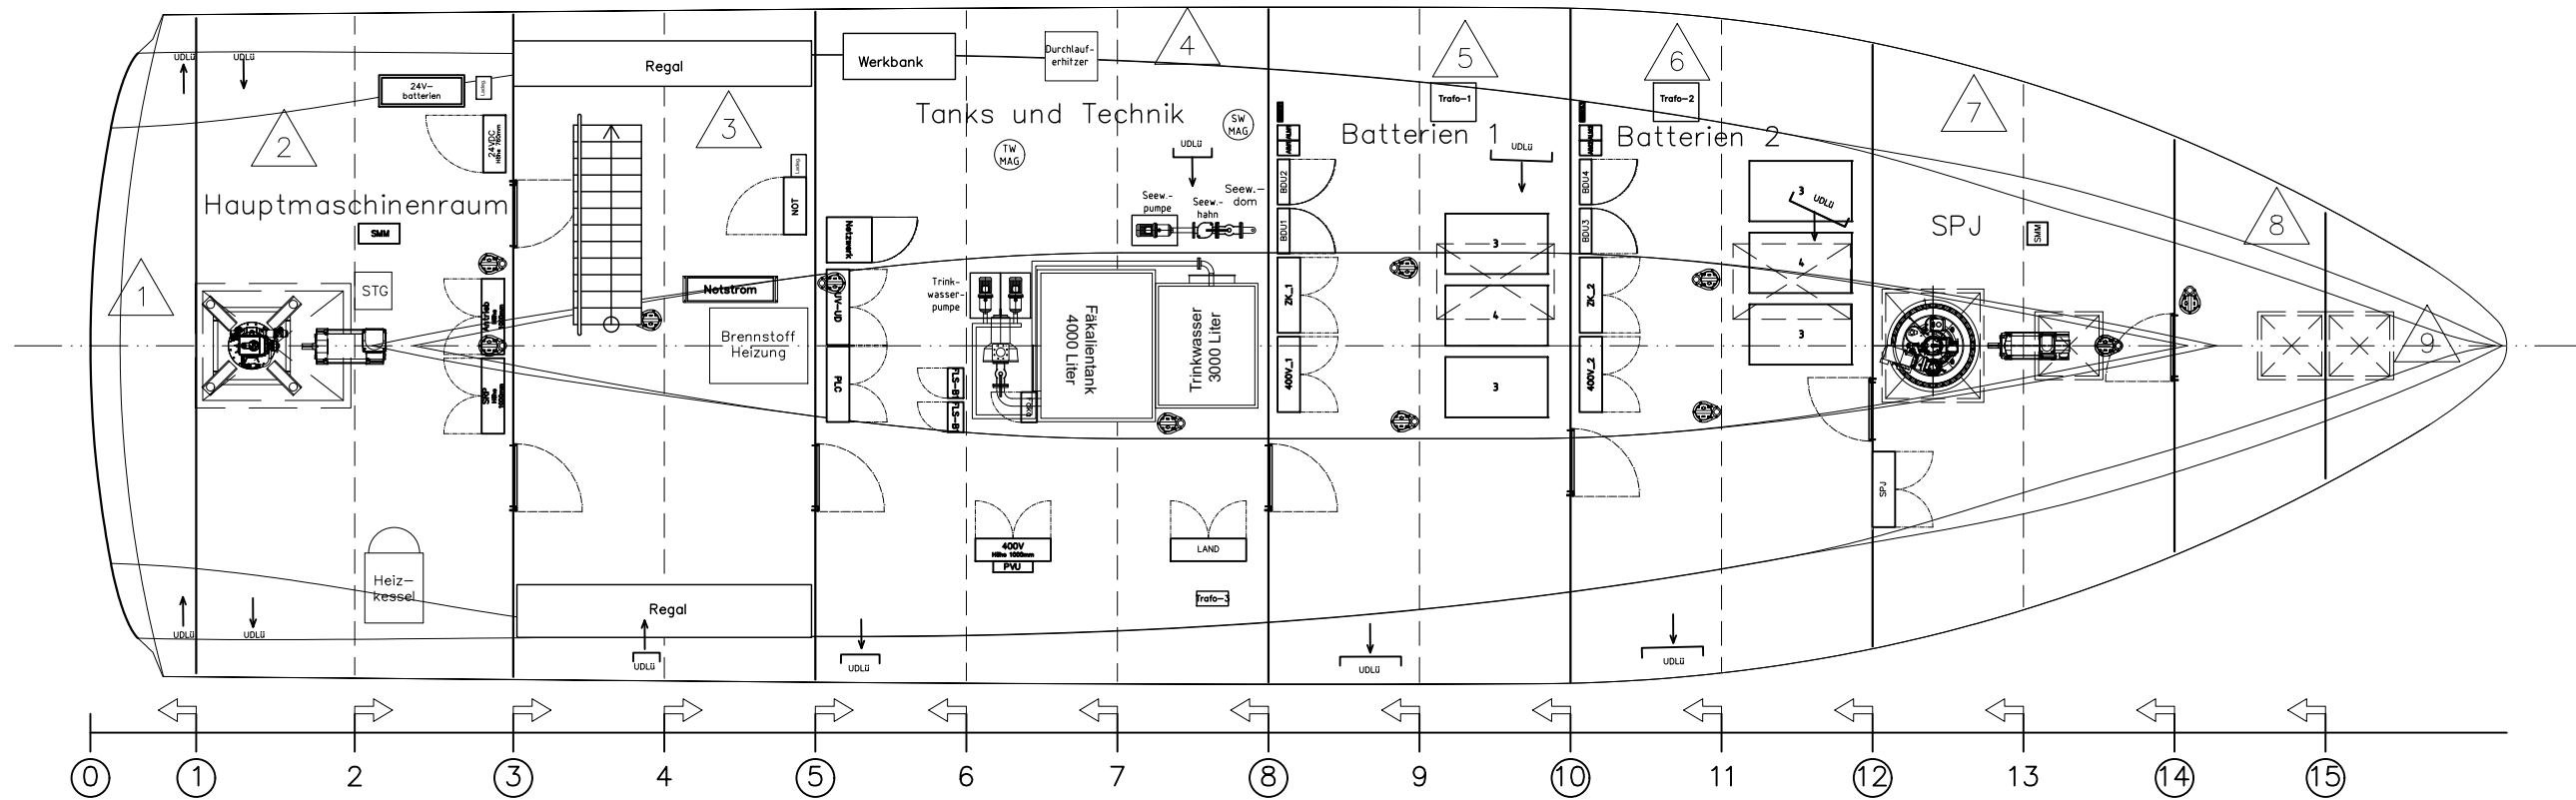
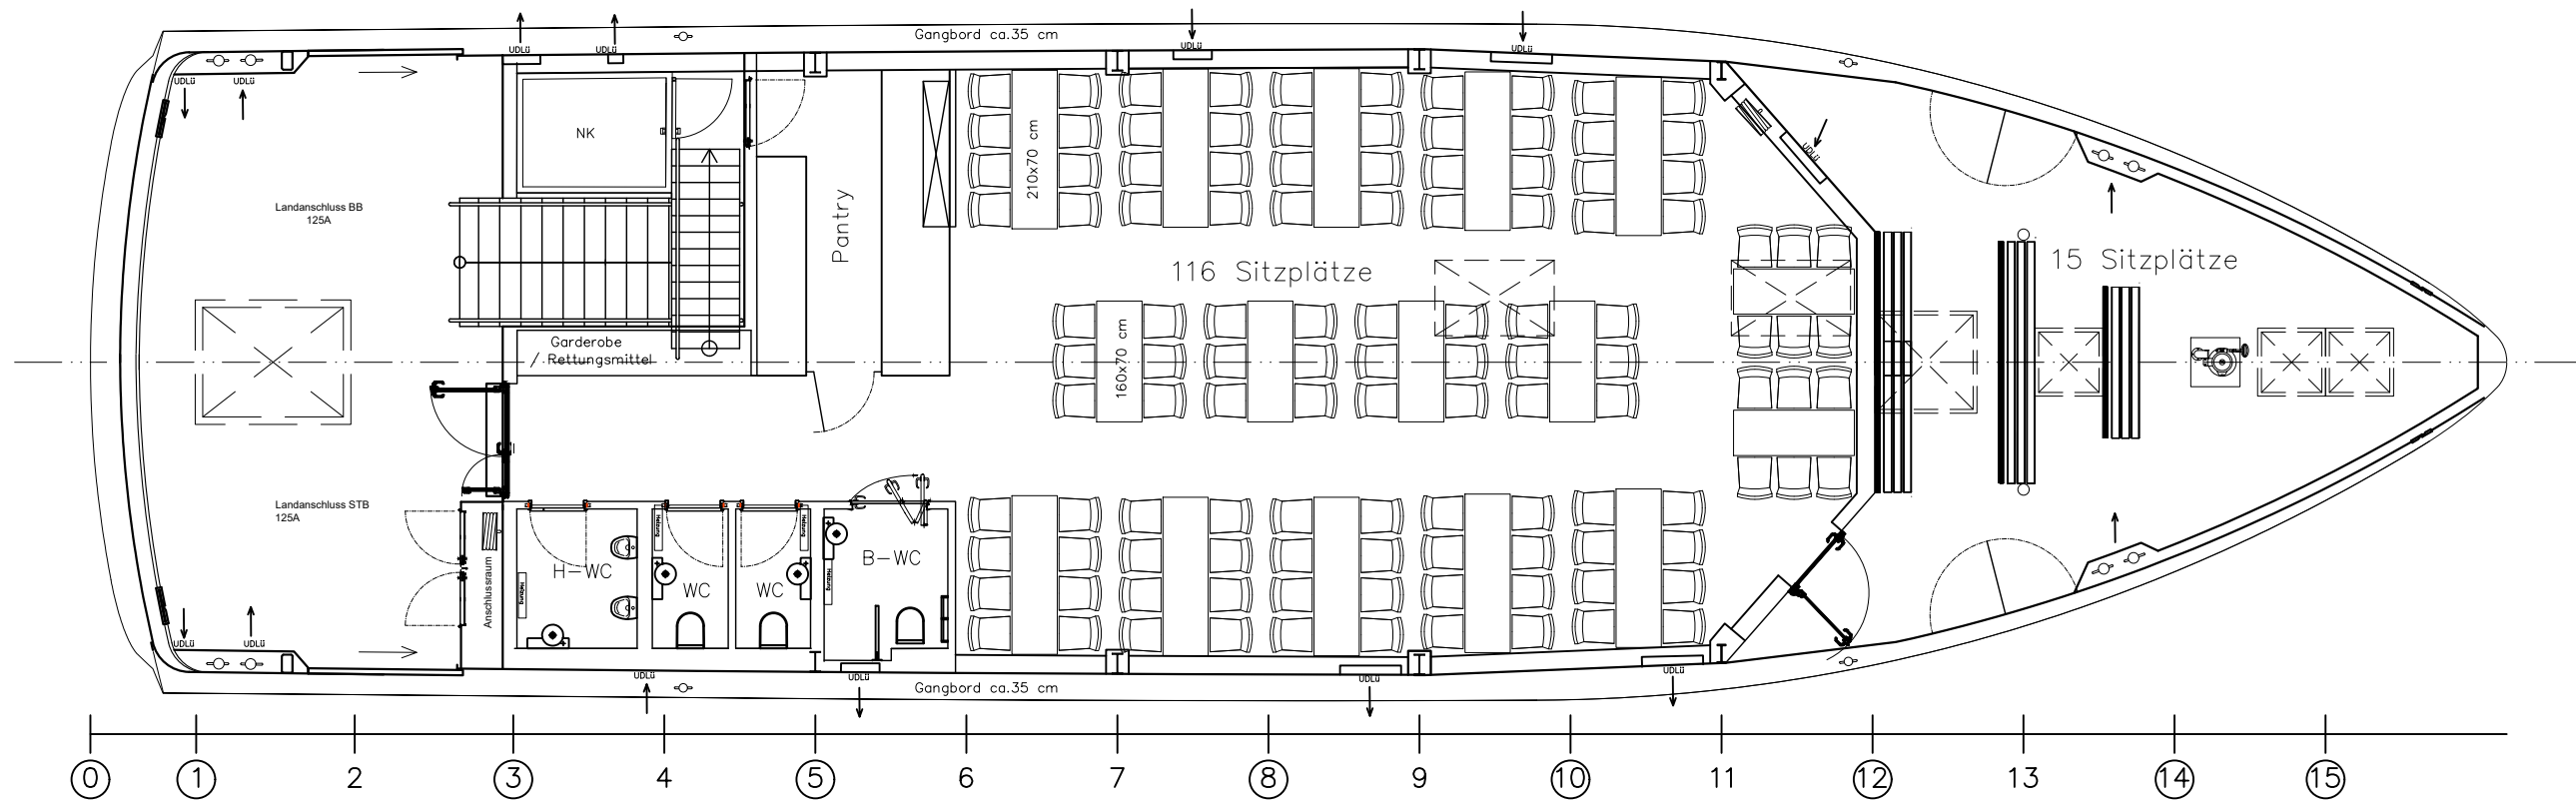
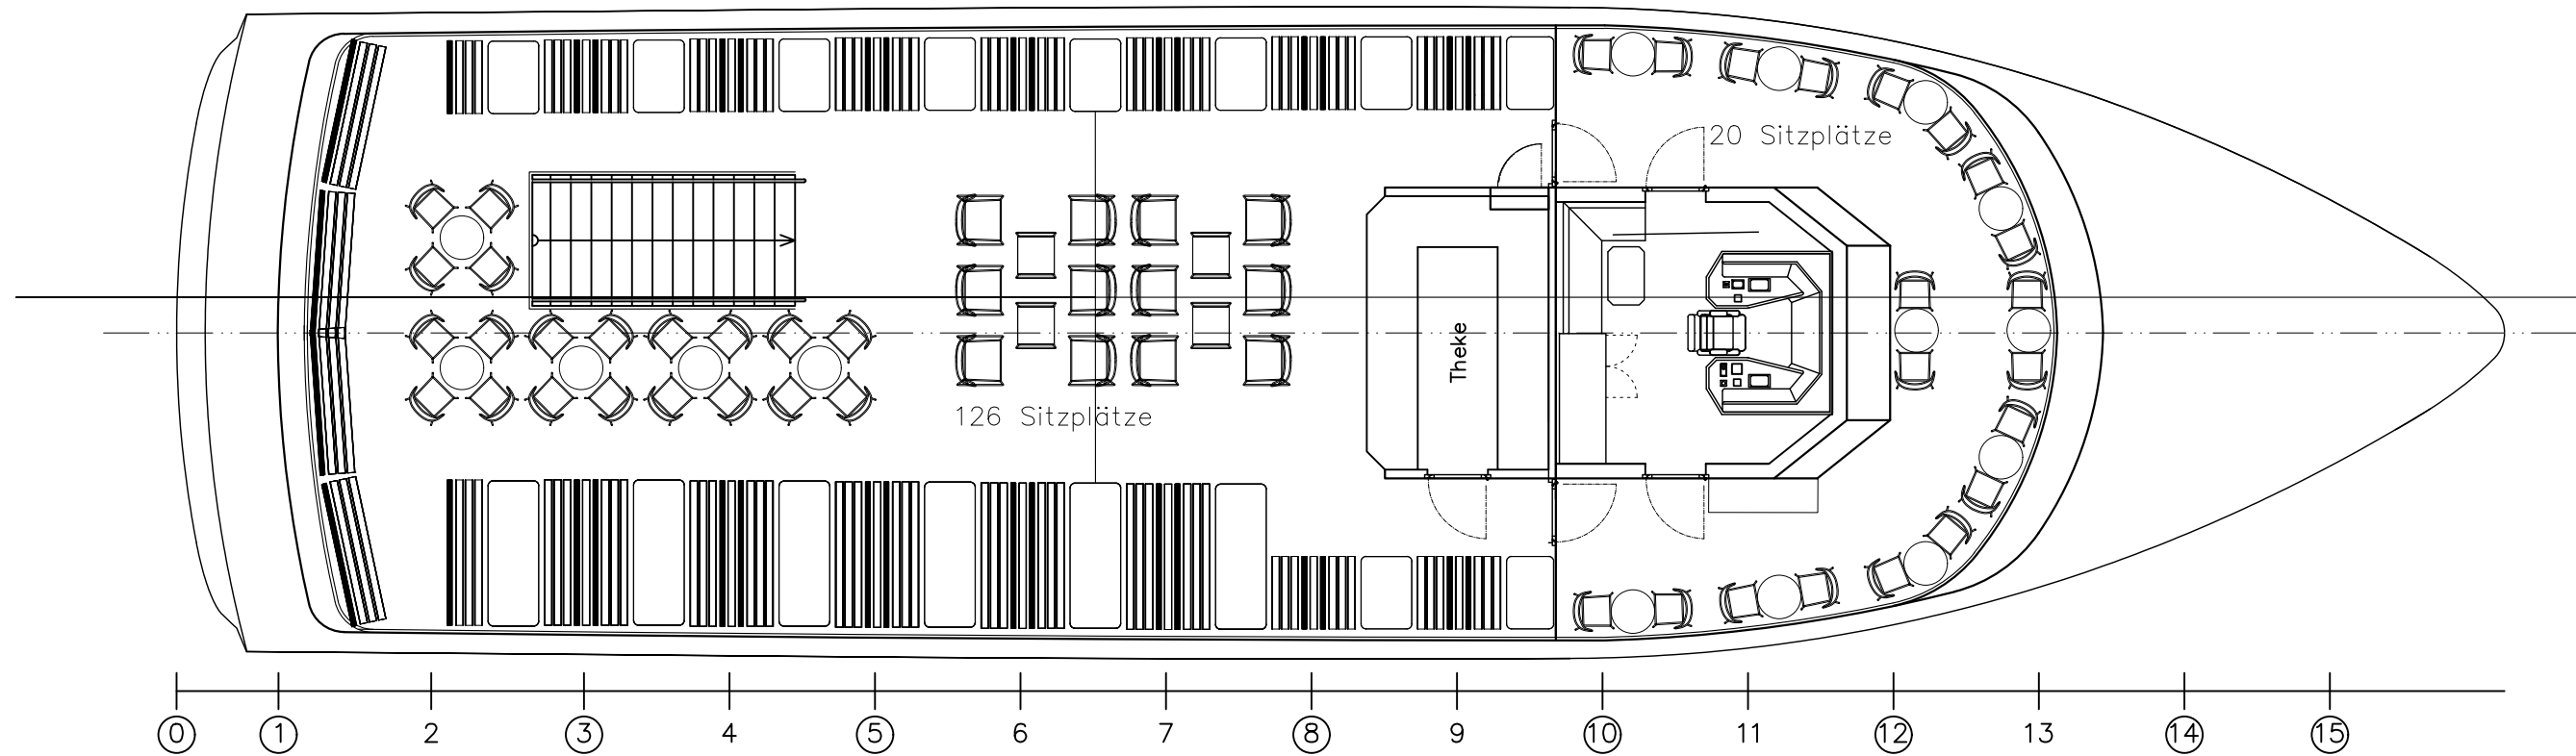
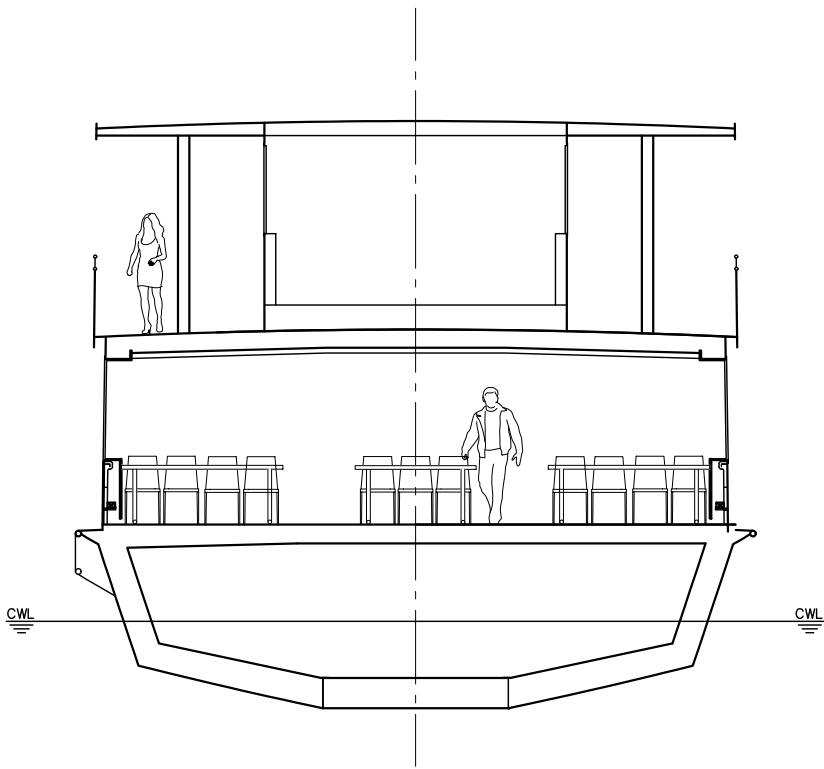


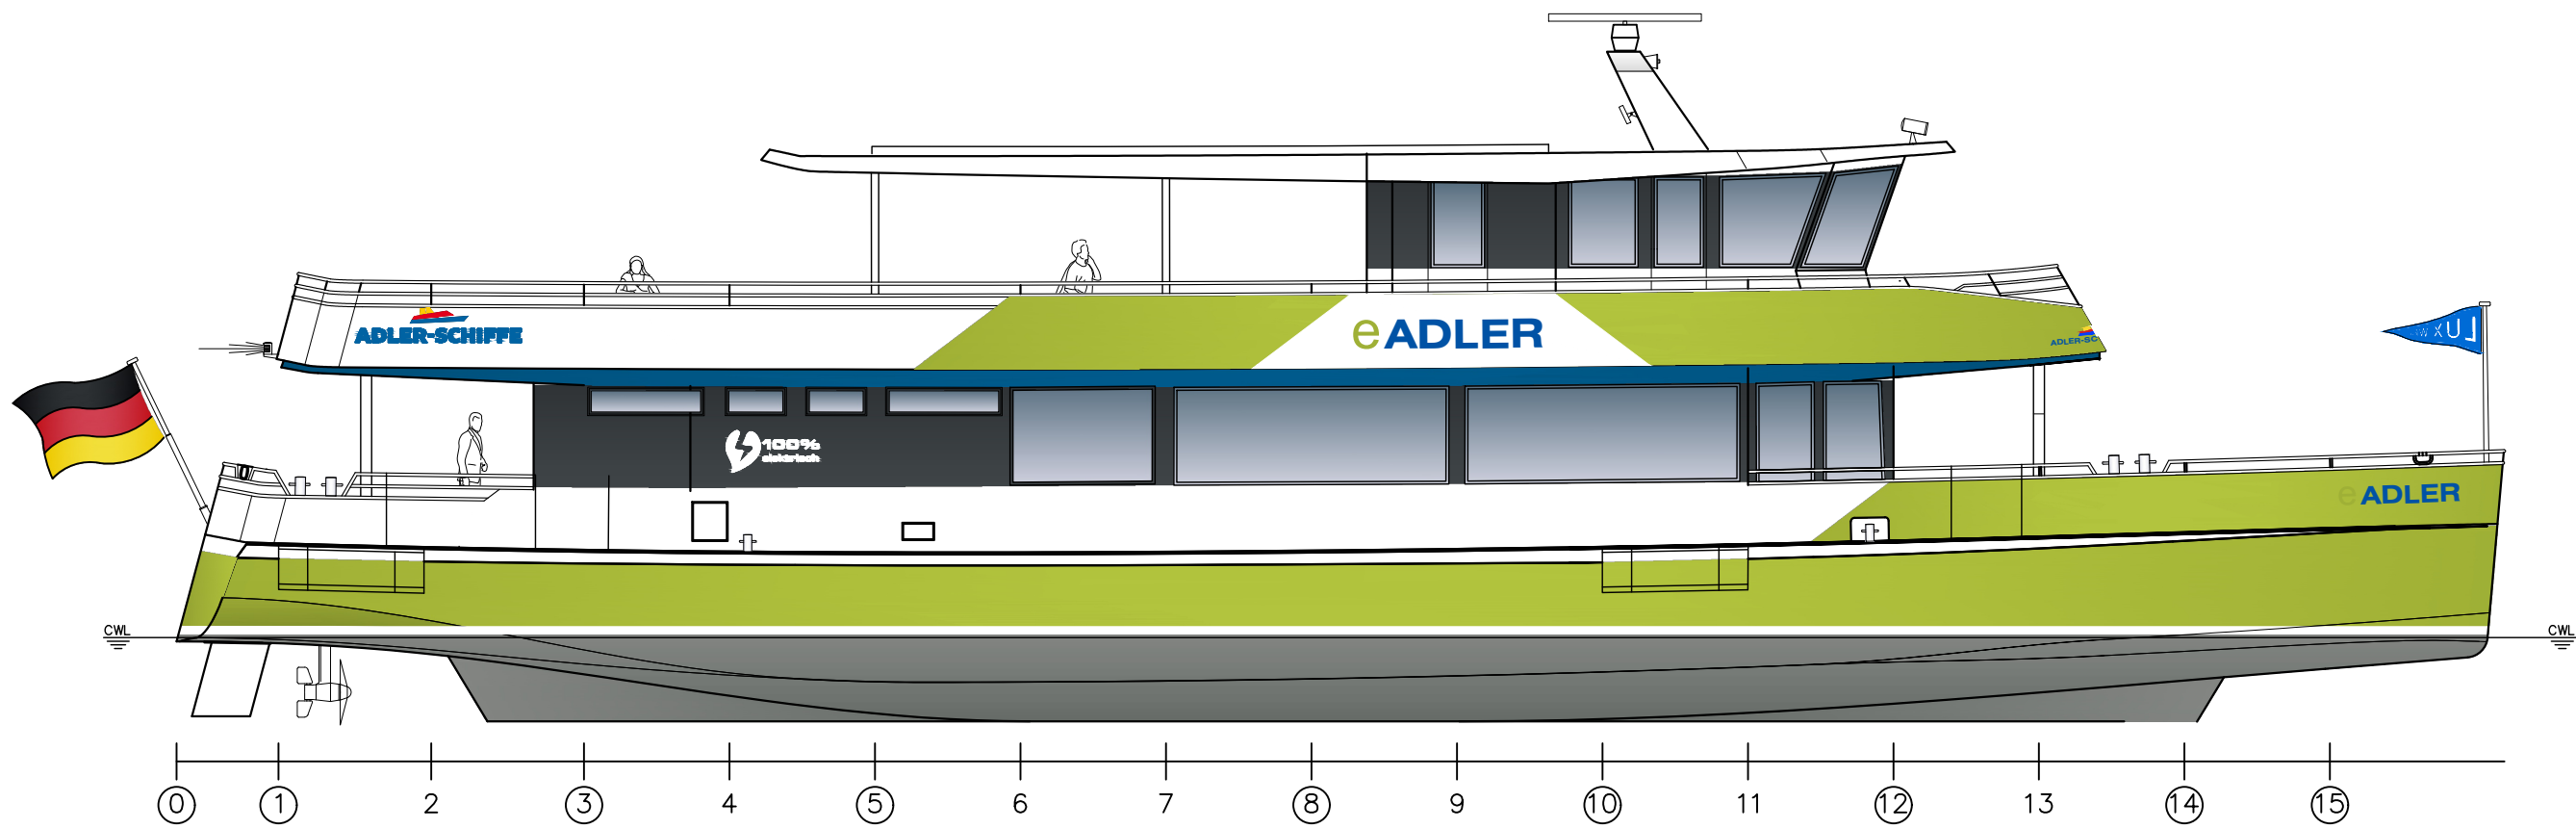

Hauptabmessungen

Länge über alles:	32,00 m
Breite über alles:	9,00 m
Tiefgang/CWL ca.:	1,15 m
Freibord:	1,17 m

Personen

Salon Hauptdeck:	116
Freideckplätze:	161
Zulassung:	250

Projekt:	Neubau Fahrgastschiff 2025	Projektnr.: P0170
Auftraggeber:	Adler-Schiffe GmbH & Co. KG	
Zeichnung	Generalplan	Maßstab : 1:100
Zeichnungsnummer		
Erstellt	Datum	Name
Bearbeitet	24.04.2025	L.Hildebrandt
	02.05.2025	L.Hildebrandt
 Lux-Werft und Schifffahrt GmbH Moselstr. 10 D-53859 Niederkassel-Mondorf		
Tel: 0049(0)228 97 128 0 Fax: 0049(0)228 97 128 25 Internet: www.lux-werft.de		
Weitergabe sowie Vervielfältigung dieser Zeichnung, Verwertung und Mitteilung ihren Inhalts sind verboten, soweit nicht ausdrücklich gestattet. Zuwiderhandlungen verpflichten zu Schadenersatz. Alle Rechte für den Fall der Patent-, Gebrauchsmuster- oder Geschmacksmustereintragung vorbehalten.		